СХЕМА СУЩЕСТВУЮЩЕГО СОСТОЯНИЯ И ЗОН ПЛАНИРУЕМОГО РАЗМЕЩЕНИЯ ОБЪЕКТОВ ТРАНСПОРТНОЙ ИНФРАСТРУКТУРЫ: АВТОМОБИЛЬНЫХ ДОРОГ ОБЩЕГО ПОЛЬЗОВАНИЯ, МОСТОВ И ИНЫХ ТРАНСПОРТНЫХ ИНЖЕНЕРНЫХ СООРУЖЕНИЙ, ПУТЕЙ СООБЩЕНИЯ, ИНФОРМАТИКИ И СВЯЗИ.

СХЕМА СУЩЕСТВУЮЩЕГО СОТОЯНИЯ И ЗОН ПЛАНИРУЕМОГО РАЗМЕЩЕНИЯ ОБЪЕКТОВ ИНЖЕНЕРНОЙ ИНФРАСТРУКТУРЫ, ОБЪЕКТОВ КАПИТАЛЬНОГО СТРОИТЕЛЬСТВА ЭЛЕКТРОСНАБЖЕНИЯ И ГАЗОСНАБЖЕНИЯ.

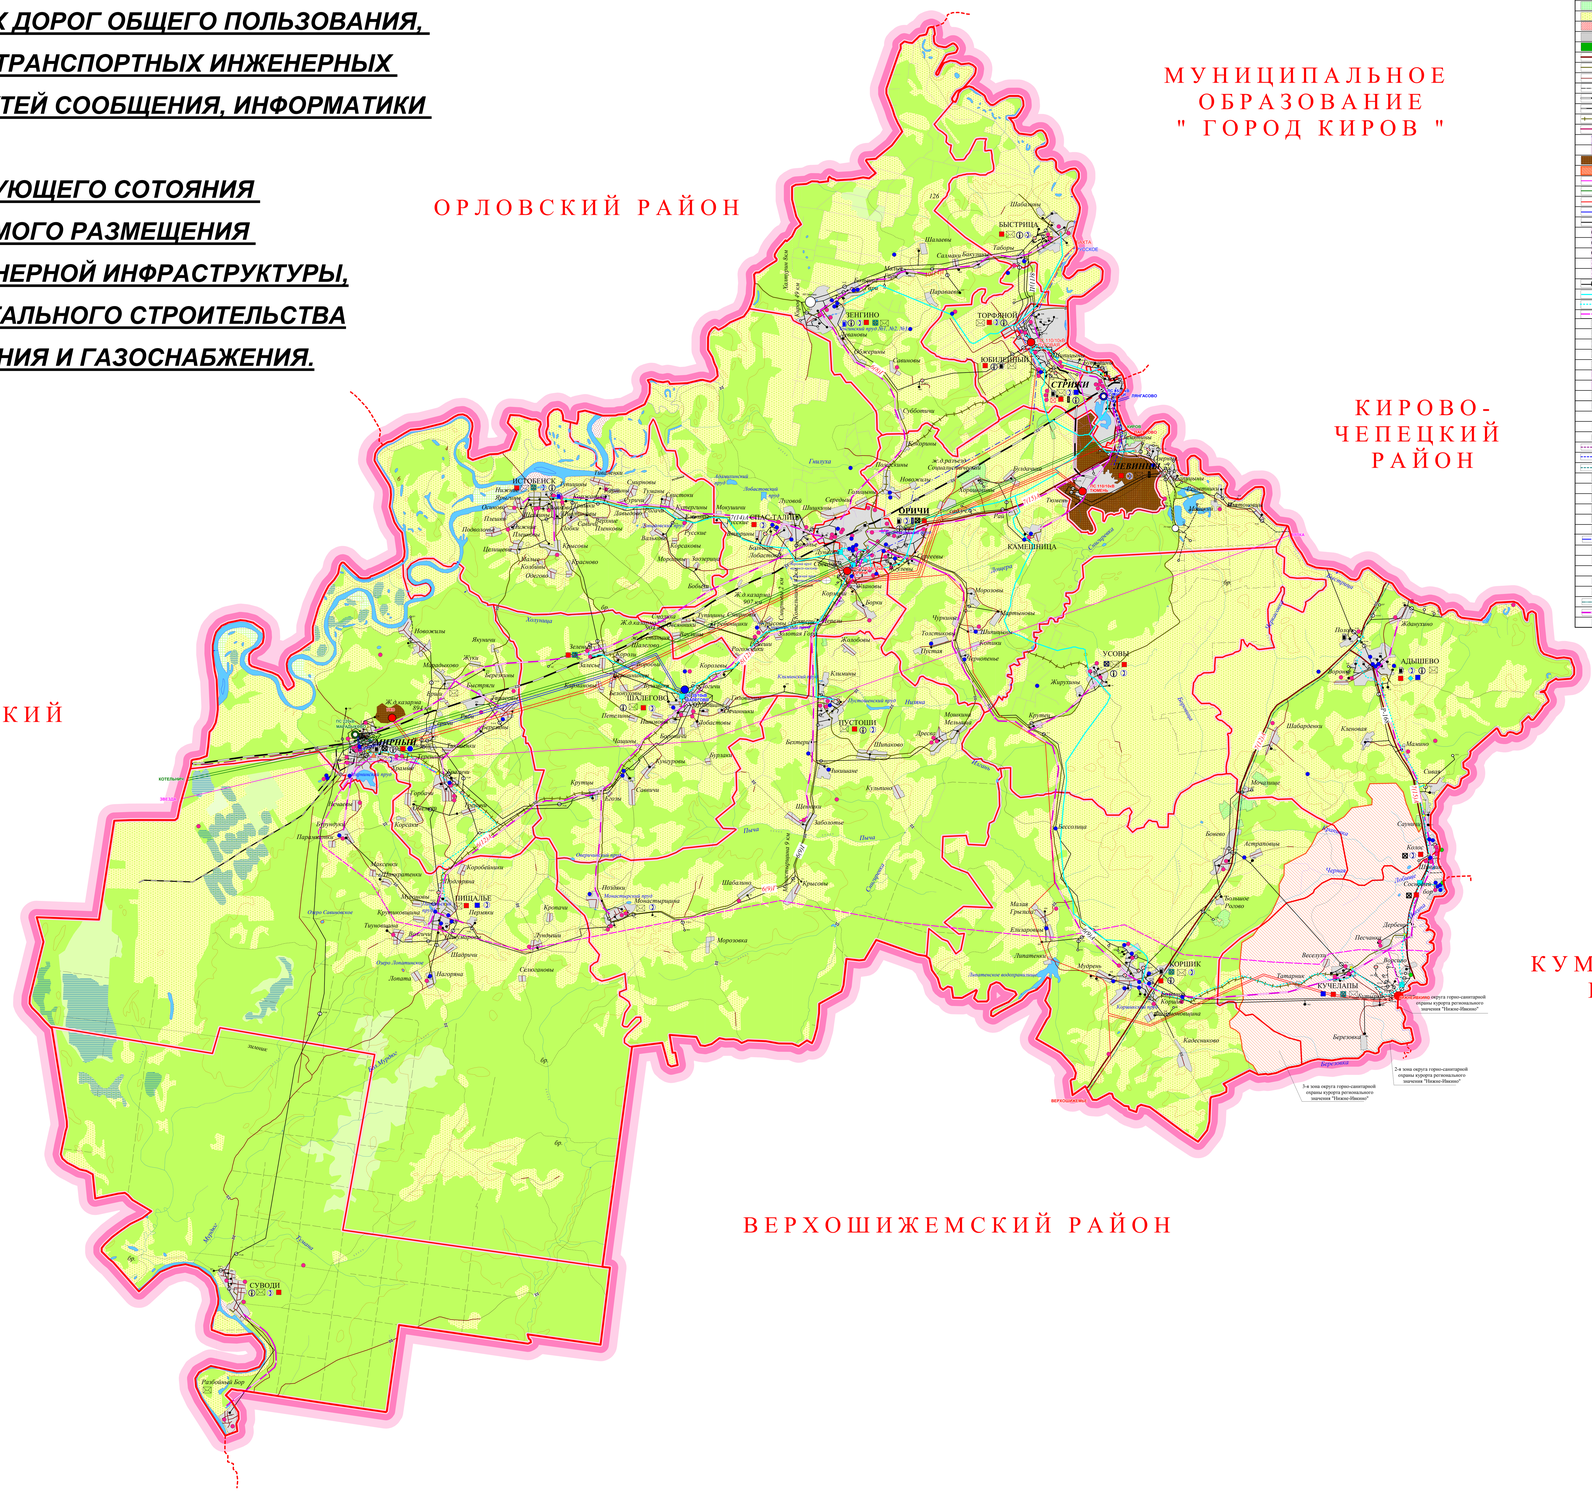

УСЛОВНЫЕ ОБОЗНАЧЕНИЯ

- ОРИЧИ – ПОСЕЛОК ГОРОДСКОГО ТИПА РАЙОННЫЙ ЦЕНТР
- МУРЫГИ – ПОСЕЛОК ГОРОДСКОГО ТИПА
- КОРШИК – АДМИНИСТРАТИВНЫЙ ЦЕНТР СЕЛЬСКОГО ПОСЕЛЕНИЯ
- Котлы – СЕЛА, ПОСЕЛКИ, ДЕРЕВНИ
- ГРАНИЦА ОРИЧЕСКОГО РАЙОНА
- ГРАНИЦЫ СЕЛЬСКИХ И ГОРОДСКИХ ПОСЕЛЕНИЙ
- РАСПИТЕЛЬНОСТЬ
- РЕКИ, ПРУДЫ, ОЗЕРА
- БОЛОТА
- КУСТАРНИКИ ОБЫЧНЫЕ СПЛОШНЫЕ
- ПОРОСЛЬ ЛЕСА
- САДОВОДЧЕСКИЕ ТОВАРИЩЕСТВА
- ЗЕМЛИ СЕЛЬХОЗ УГОДИЙ
- ПЕСКИ РОВНЫЕ
- НАСЕЛЕННЫЕ ПУНКТЫ
- ГОСУДАРСТВЕННЫЙ ЛЕСНОЙ ФОНД
- АВТОМОБИЛЬНАЯ ДОРОГА РЕГИОНАЛЬНАЯ (3 КАТЕГОРИЯ)
- АВТОМОБИЛЬНАЯ ДОРОГ С ОБЩЕГО ПОЛЬЗОВАНИЯ, НАХОДЯЩИЕСЯ В СОБСТВЕННОСТИ ОРЛОВСКОГО РАЙОНА, (4,5 КАТЕГОРИИ)
- АВТОМОБИЛЬНАЯ ДОРОГ ОБЩЕГО ПОЛЬЗОВАНИЯ, НАХОДЯЩИЕСЯ В СОБСТВЕННОСТИ ОРЛОВСКОГО РАЙОНА, (5 КАТЕГОРИИ).
- АВТОМОБИЛЬНАЯ ДОРОГА МЕСТНАЯ (ПОЛЕВАЯ)
- ЖЕЛЕЗНАЯ ДОРОГА
- ЖЕЛЕЗНАЯ ДОРОГА (УЗКОКОЛЕЙКА)
- АВТОМОБИЛЬНАЯ ДОРОГА РЕКОНСТРУИРУЕМАЯ
- ПРОЕКТИРУЕМАЯ АВТОМОБИЛЬНАЯ ДОРОГА РЕГИОНАЛЬНОГО ЗНАЧЕНИЯ
- МОСТ ПРОЕКТИРУЕМЫЙ
- МОСТ
- ЗЕМЛИ ОБОРОНЫ
- ЗЕМЛИ ОСОБО ОХРАНЯЕМЫХ ТЕРРИТОРИЙ И ОБЪЕКТОВ
- В.Л 500кВ
- В.Л 220кВ
- В.Л 110кВ
- В.Л 35кВ
- В.Л 6-10кВ
- ПОДСТАНЦИЯ 220кВ
- ПОДСТАНЦИЯ 110кВ
- ПОДСТАНЦИЯ 35кВ
- ТП 6-10/0,4кВ (ФИЛИАЛ "КИРОВЭНЕРГО"
- ТП 6-10/0,4кВ (ВЕДОМСТВЕННАЯ)
- РАТЕЛЬ-ПИНТЕЛЬНЫЙ ПУНКТ 6-10кВ
- СУЩЕСТВУЮЩИЕ МЕЖПОСЕЛКОВЫЕ ГАЗОПРОВОДЫ
- ПРОЕКТИРУЕМЫЕ МЕЖПОСЕЛКОВЫЕ ГАЗОПРОВОДЫ
- МАГИСТРАЛЬНЫЙ ГАЗОПРОВОД
- СУЩЕСТВ ЮЩАЯ ГРС
- ПРОЕКТИРУЕМАЯ ГРС
- ПРОЕКТИРУЕМАЯ ГРП
- СУЩЕСТВ ЮЩАЯ ГРП
- ГОЛОВНАЯ ГРП
- АЗС
- АЗС ПРОЕКТИРУЕМАЯ
- КОТЕЛЬНАЯ
- АГЗС ПЛАНИРУЕМАЯ
- АТС
- ШКОЛЫ ПОДКЛЮЧЕННЫЕ К ИНТЕРНЕТУ
- ПОЧТОВОЕ ОТДЕЛЕНИЕ
- ВОДОВОД ЛЕВИНЦЫ-СТРИЖИ С ВОС п. ЛЕВИНЦЫ-КИРОВ-200
- ПЕРСПЕКТИВА ВОДОВОД п. ЛЕВИНЦЫ-КИРОВ
- ПРОЕКТИРУЕМЫЙ КАНАЛИЗАЦИОННЫЙ КОЛЛЕКТОР ОТ п. СТРИЖИ ДО ВОС п. ЛЕВИНЦЫ
- ОЧИСТНЫЕ СООРУЖЕНИЯ
- ВОДОЗАБОРНЫЕ СООРУЖЕНИЯ
- СКВАЖИНА АРТЕЗИАНСКАЯ, ВОДА СООТВЕТСТВУЕТ СанПиН 2.1.4.1074-01
- СКВАЖИНА АРТЕЗИАНСКАЯ, ВОДА НЕ СООТВЕТСТВУЕТ СанПиН 2.1.4.1074-01
- СКВАЖИНА С УМИНРАЛИЗАЦИЕЙ СВЫШЕ 1,5 Г/ЛИТР
- СКВАЖИНА, НЕТ ДАННЫХ ПО АНАЛИЗАМ ВОДЫ
- РЕКОНСТРУКЦИЯ В.Л35кВ
- РЕКОНСТРУКЦИЯ ВОС п. ОРИЧИ (СТАНЦИЯ I ПОДЪЕМА)
- РЕКОНСТРУКЦИЯ КОС
- ПЕРСПЕКТИВА ЭЛЕКТРОСНАБЖЕНИЯ
- ПРОЕКТИРУЕМЫЕ КОТЕЛЬНЫЕ
- ПЕРСПЕКТИВА СВЯЗИ
- КАБЕЛЬ РОСТЕЛЕКОМ
- КАБЕЛЬ ВОЛГАТЕЛЕКОМ
- СТРОИТЕЛЬСТВО КОС

Изм.	Кол.	Лист	№ док.	Подпись	Дата	510.587/МКМ-09	
Нач. отд.		Рудакова				Схема территориального планирования Оричевского муниципального района Кировской области	
ГИП		Рудакова				Стадия	Лист	Листов
Исполнитель		Гайдар				ОАО ИНПИИ "КИРОВПРОЕКТ"	
Исполнитель		Шарыгина					
Н.контр.		Горохов					