СХЕМА СУЩЕСТВУЮЩЕГО СОСТОЯНИЯ И ЗОН ПЛАНИРУЕМОГО РАЗМЕЩЕНИЯ ПРОМЫШЛЕННОГО ПРОИЗВОДСТВА. СХЕМА СУЩЕСТУЮЩЕГО СОСТОЯНИЯ И ЗОН ПЛАНИРУЕМОГО РАЗВИТИЯ СЕЛЬСКОГО ХОЗЯЙСТВА И ОБЪЕКТОВ АГРОПРОМЫШЛЕННОГО КОМПЛЕКСА. СХЕМА ГРАНИЦ ЗЕМЕЛЬНЫХ УЧАСТКОВ, КОТОРЫЕ ПРЕДОСТАВЛЕНЫ ДЛЯ РАЗМЕЩЕНИЯ ОБЪЕКТОВ КАПИТАЛЬНОГО СТРОИТЕЛЬСТВА МЕСТНОГО ЗНАЧЕНИЯ ИЛИ НА КОТОРЫХ РАЗМЕЩЕНЫ ОБЪЕКТЫ КАПИТАЛЬНОГО СТРОИТЕЛЬСТВА, НАХОДЯЩИЕСЯ В СОБСТВЕННОСТИ МУНИЦИПАЛЬНОГО РАЙОНА И ГРАНИЦЫ ЗОН ПЛАНИРУЕМОГО РАЗМЕЩЕНИЯ ОБЪЕКТОВ КАПИТАЛЬНОГО СТРОИТЕЛЬСТВА МЕСТНОГО ЗНАЧЕНИЯ.

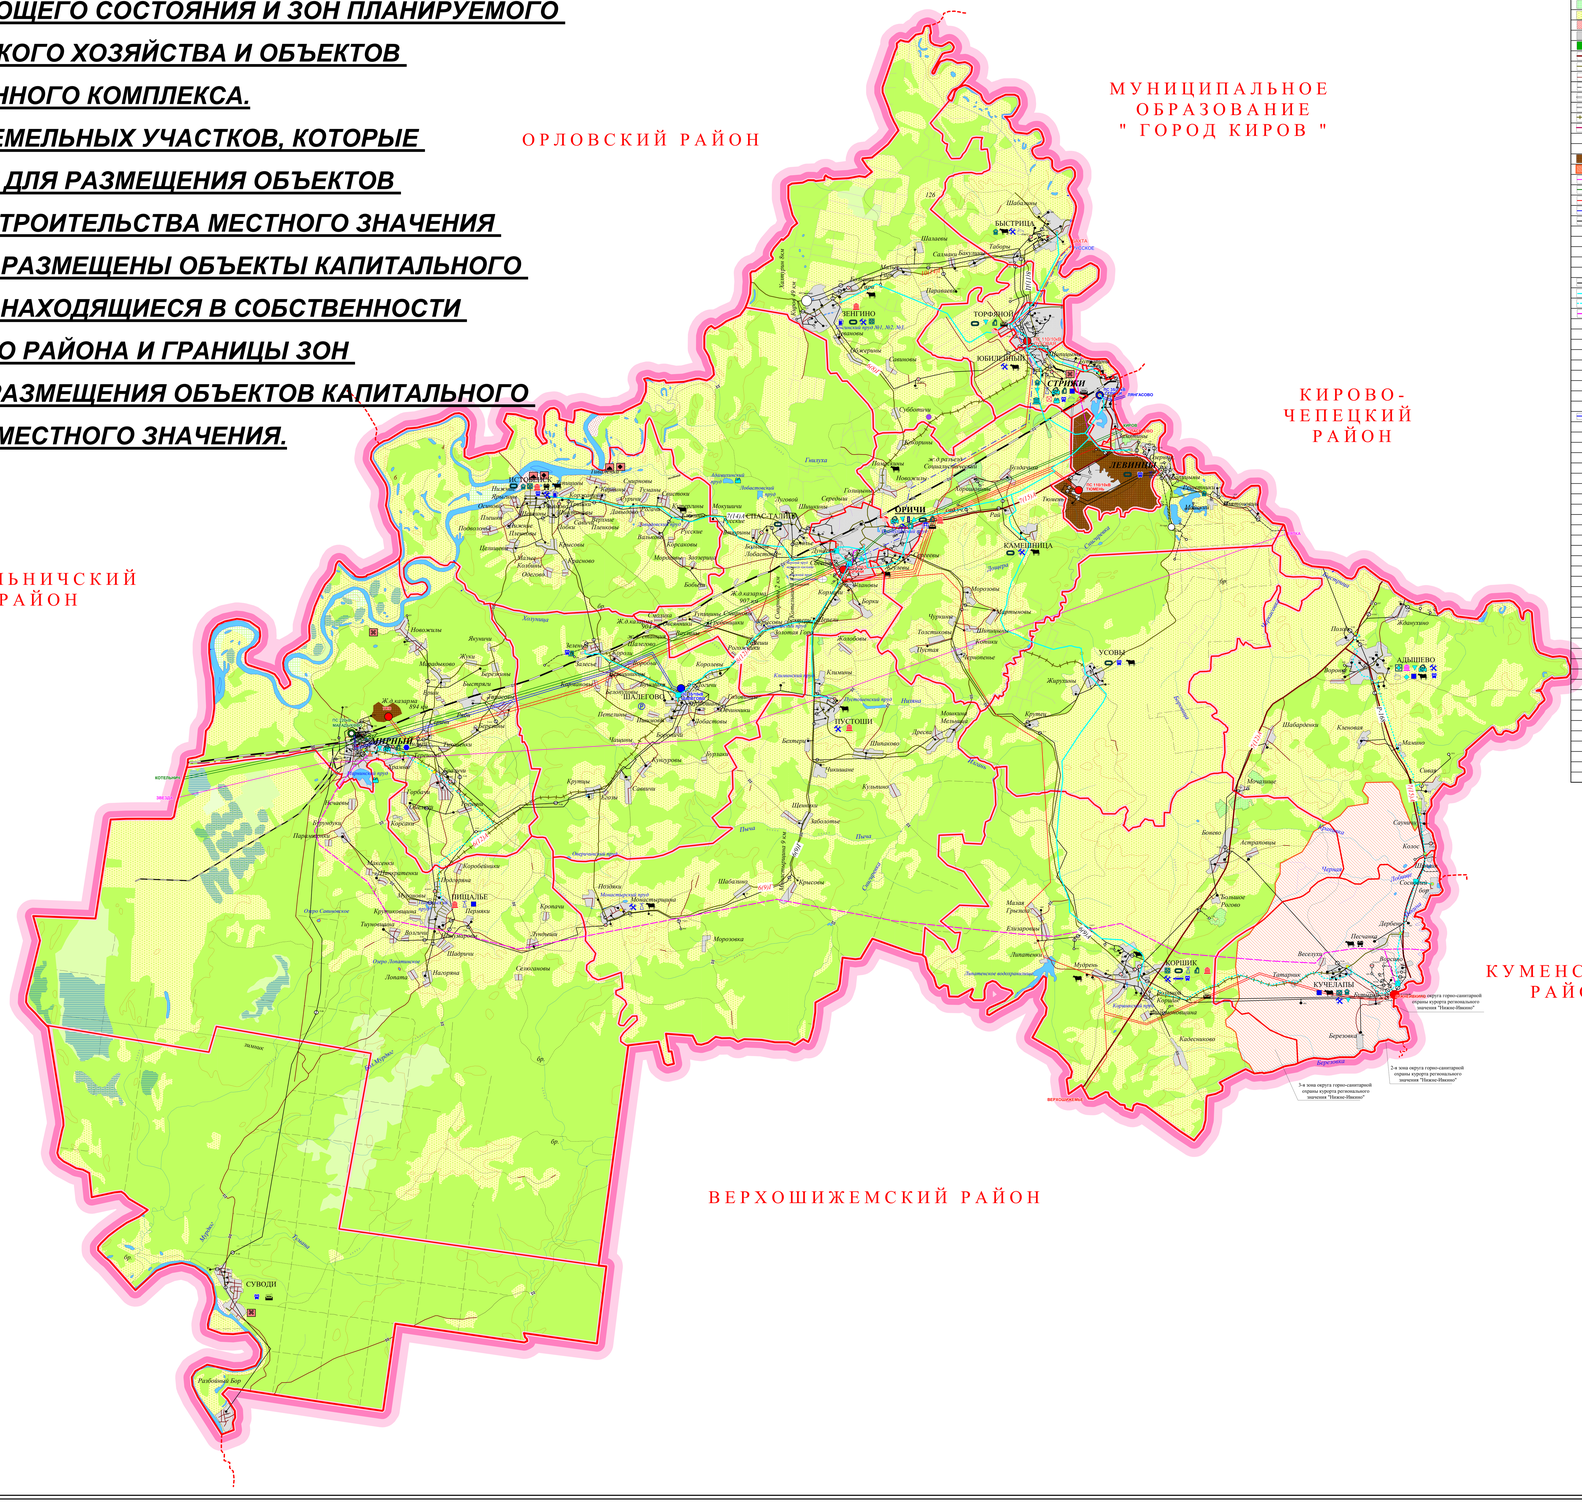

УСЛОВНЫЕ ОБОЗНАЧЕНИЯ

- **ОРИЧИ** - ПОСЕЛОК ГОРОДСКОГО ТИПА РАЙОННЫЙ ЦЕНТР
- **МИРНЫЙ** ПОСЕЛОК ГОРОДСКОГО ТИПА
- КОРШИК - АДМИНИСТРАТИВНЫЙ ЦЕНТР СЕЛЬСКОГО ПОСЕЛЕНИЯ
- *Котцы* - СЕЛА, ПОСЕЛКИ, ДЕРЕВНИ
- ГРАНИЦА ОРТЕЧЕСКОГО РАЙОНА
- ГРАНИЦЫ СЕЛЬСКИХ И ГОРОДСКИХ ПОСЕЛЕНИЙ
- РАСТИТЕЛЬНОСТЬ
- РЕКИ, ПРУДЫ, ОЗЕРА
- БОЛОТА
- КУСТАРНИКИ ОБЫЧНЫЕ СПЛОШНЫЕ
- ПОРОСЛЬ ЛЕСА
- САДОВОДЧЕСКИЕ ТОВАРИЩЕСТВА
- ЗЕМЛИ СЕЛЬХОЗУГОДИЙ
- ПЕСКИ РОВНЫЕ
- НАСЕЛЕННЫЕ ПУНКТЫ
- ГОСУДАРСТВЕННЫЙ ЛЕСНОЙ ФОНД
- АВТОМОБИЛЬНАЯ ДОРОГА РЕГИОНАЛЬНАЯ (2 КАТЕГОРИИ)
- АВТОМОБИЛЬНАЯ ДОРОГА ОБЩЕГО ПОЛЬЗОВАНИЯ, НАХОДЯЩАЯСЯ В СОБСТВЕННОСТИ ОРТЕЧЕВСКОГО РАЙОНА, (4 КАТЕГОРИИ)
- АВТОМОБИЛЬНАЯ ДОРОГА ОБЩЕГО ПОЛЬЗОВАНИЯ, НАХОДЯЩАЯСЯ В СОБСТВЕННОСТИ ТЕРРИТОРИАЛЬНОГО РАЙОНА, (5 КАТЕГОРИИ)
- АВТОМОБИЛЬНАЯ ДОРОГА МЕСТНАЯ (ПОЛЕВАЯ)
- ЖЕЛЕЗНАЯ ДОРОГА
- ЖЕЛЕЗНАЯ ДОРОГА (УЗКОКОЛЕЙКА)
- АВТОМОБИЛЬНАЯ ДОРОГА РЕКОНСТРУИРУЕМАЯ
- ПРОЕКТИРУЕМАЯ АВТОМОБИЛЬНАЯ ДОРОГА РЕГИОНАЛЬНОГО ЗНАЧЕНИЯ
- МОСТ ПРОЕКТИРУЕМЫЙ
- МОСТ
- ЗЕМЛИ ОБОРОНЫ
- ЗЕМЛИ ОСОБО ОХРАНЯЕМЫХ ТЕРРИТОРИЙ И ОБЪЕКТОВ
- ВЛ 500кВ
- ВЛ 220кВ
- ВЛ 110кВ
- ВЛ 35кВ
- ВЛ 6-10кВ
- ПОДСТАНЦИЯ 220кВ
- ПОДСТАНЦИЯ 110кВ
- ПОДСТАНЦИЯ 35кВ
- ТП 6-10/0,4кВ ФИЛИАЛ "КИРОВЭНЕРГО"
- ТП 6-10/0,4кВ (ВЕДОМСТВЕННАЯ)
- РАЗДЕЛИТЕЛЬНЫЙ ПУНКТ 6-10кВ
- СУЩЕСТВУЮЩИЕ МЕЖПОСЕЛКОВЫЕ ГАЗОПРОВОДЫ
- ПРОЕКТИРУЕМЫЕ МЕЖПОСЕЛКОВЫЕ ГАЗОПРОВОДЫ
- МАГИСТРАЛЬНЫЙ ГАЗОПРОВОД
- СУЩЕСТВУЮЩАЯ ГРС
- ПРОЕКТИРУЕМАЯ ГРС
- ПРОЕКТИРУЕМАЯ ГРП
- СУЩЕСТВУЮЩАЯ ГРП
- ГОЛОВНАЯ ГРП
- ФЕРМЫ КРС
- НАВОЗОХРАНИЛИЩА
- ЛЕСОЗАГОТОВИТЕЛЬНЫЕ И ЛЕСОПЕРЕРАБАТЫВАЮЩИЕ ПРЕДПРИЯТИЯ

ПЕРСПЕКТИВА РАЗВИТИЯ

- РЕКОНСТРУКЦИЯ В 220кВ
- АЗС ПРОЕКТИРУЕМАЯ
- ПРОЕКТИРУЕМАЯ СТАНЦИЯ ТЕХОБСЛУЖИВАНИЯ
- АГЗС ПЛАНИРУЕМАЯ
- ПЕРСПЕКТИВА ЭЛЕКТРОСНАБЖЕНИЯ
- ПРОЕКТИРУЕМЫЕ КОТЕЛЬНЫЕ
- РЕКОНСТРУКЦИЯ ВОС А. ОРИЧИ (СТАНЦИЯ 2 ПОДЪЕМА)
- РЕКОНСТРУКЦИЯ КОС
- РЕКОНСТРУКЦИЯ ДЕТСКОГО САДА
- КАПИТАЛЬНЫЙ РЕМОНТ ДОМА КУЛЬТУРЫ
- ПЕРСПЕКТИВА СВЯЗИ
- КАБИНЕТ ВРАЧА ОБЩЕЙ ПРАКТИКИ
- КАПИТАЛЬНЫЙ РЕМОНТ ПОЛИКЛИНИКИ, БОЛЬНИЦЫ, АМБУЛАТОРИИ
- СПОРТИВНОЕ СООРУЖЕНИЕ
- СПОРТИВНАЯ ПЛОЩАДКА
- СПАЛЬНЫЙ КОРПУС, ГОСТИНИЦА
- БАЗА ОТДЫХА
- ЗОНА ОТДЫХА
- НОВОЕ СТРОИТЕЛЬСТВО ДК
- РЕКОНСТРУКЦИЯ ЗДАНИЯ ПОД ДОМ КУЛЬТУРЫ
- МУ СТОРОЖ-НАХОДИТЕЛЬНЫЙ ПУНКТ
- ПРОЕКТИРУЕМЫЙ ПОЛИГОН ТБО ДЛЯ 6-ТИ НАСЕЛЕННЫХ ПУНКТОВ: п.Орлец, п.Горшки, п. Ленинец, п.Мирный
- ПЛАНИРУЕМАЯ БАНЯ
- РЕКОНСТРУИРУЕМАЯ БАНЯ
- ПЛАНИРУЕМЫЙ ТОРГОВЫЙ ЦЕНТР
- ДЕТСКИЙ САД
- ПЕРСПЕКТИВА ЖИЛИЩНОГО СТРОИТЕЛЬСТВА
- ПЛАНИРУЕМЫЕ ПРОМЫШЛЕННЫЕ ПРЕДПРИЯТИЯ
- РЕКОНСТРУКЦИЯ ФЕРМ
- ПОЖЕЛЕЗО ПРОЕКТИРУЕМОЕ
- ПЛАНИРУЕМАЯ ЗАЩИТА ТЕРРИТОРИИ ОТ ТАТОПЛЕНИЯ
- ПЛАНИРУЕМЫЕ ПРОТИВОЭРОЗИОННЫЕ МЕРОПРИЯТИЯ
- ПЛАНИРУЕМОЕ БЕРЕГОУКРЕПЛЕНИЕ
- ПЛАНИРУЕМАЯ МАСТЕРСКАЯ ПО ОБСЛУЖИВАНИЮ И РЕМОНТУ ТЕХНИКИ
- СПАСАТЕЛЬНАЯ СТАНЦИЯ
- СТРОИТЕЛЬСТВО КОС

Изм.	Кол.	Лист	№ док.	Подпись	Дата	**510.587/МИ58-09**
Нач. отд.		Рудакова				Схема территориального планирования Орловского муниципального района Кировской области
ГИП		Рудакова				Стадия / Лист / Листов
Консультант		Хлыбова				ОАО НИИПИ "ГИПРОНИИПРОЕКТ"
Н.контр.		Терехов				