СХЕМА ЗОНЫ ВОЗМОЖНОГО ПРОЯВЛЕНИЯ ЧРЕЗВЫЧАЙНЫХ СИТУАЦИЙ ПРИРОДНОГО И ТЕХНОГЕННОГО ХАРАКТЕРА. МЕРОПРИЯТИЯ ПО ИНЖЕНЕРНОЙ ПОДГОТОВКЕ И ЗАЩИТЕ ТЕРРИТОРИЙ. СХЕМА СУЩЕСТВУЮЩЕГО И ПЛАНИРУЕМОГО РАЗМЕЩЕНИЯ ОБЪЕКТОВ СПЕЦИАЛЬНОГО НАЗНАЧЕНИЯ.

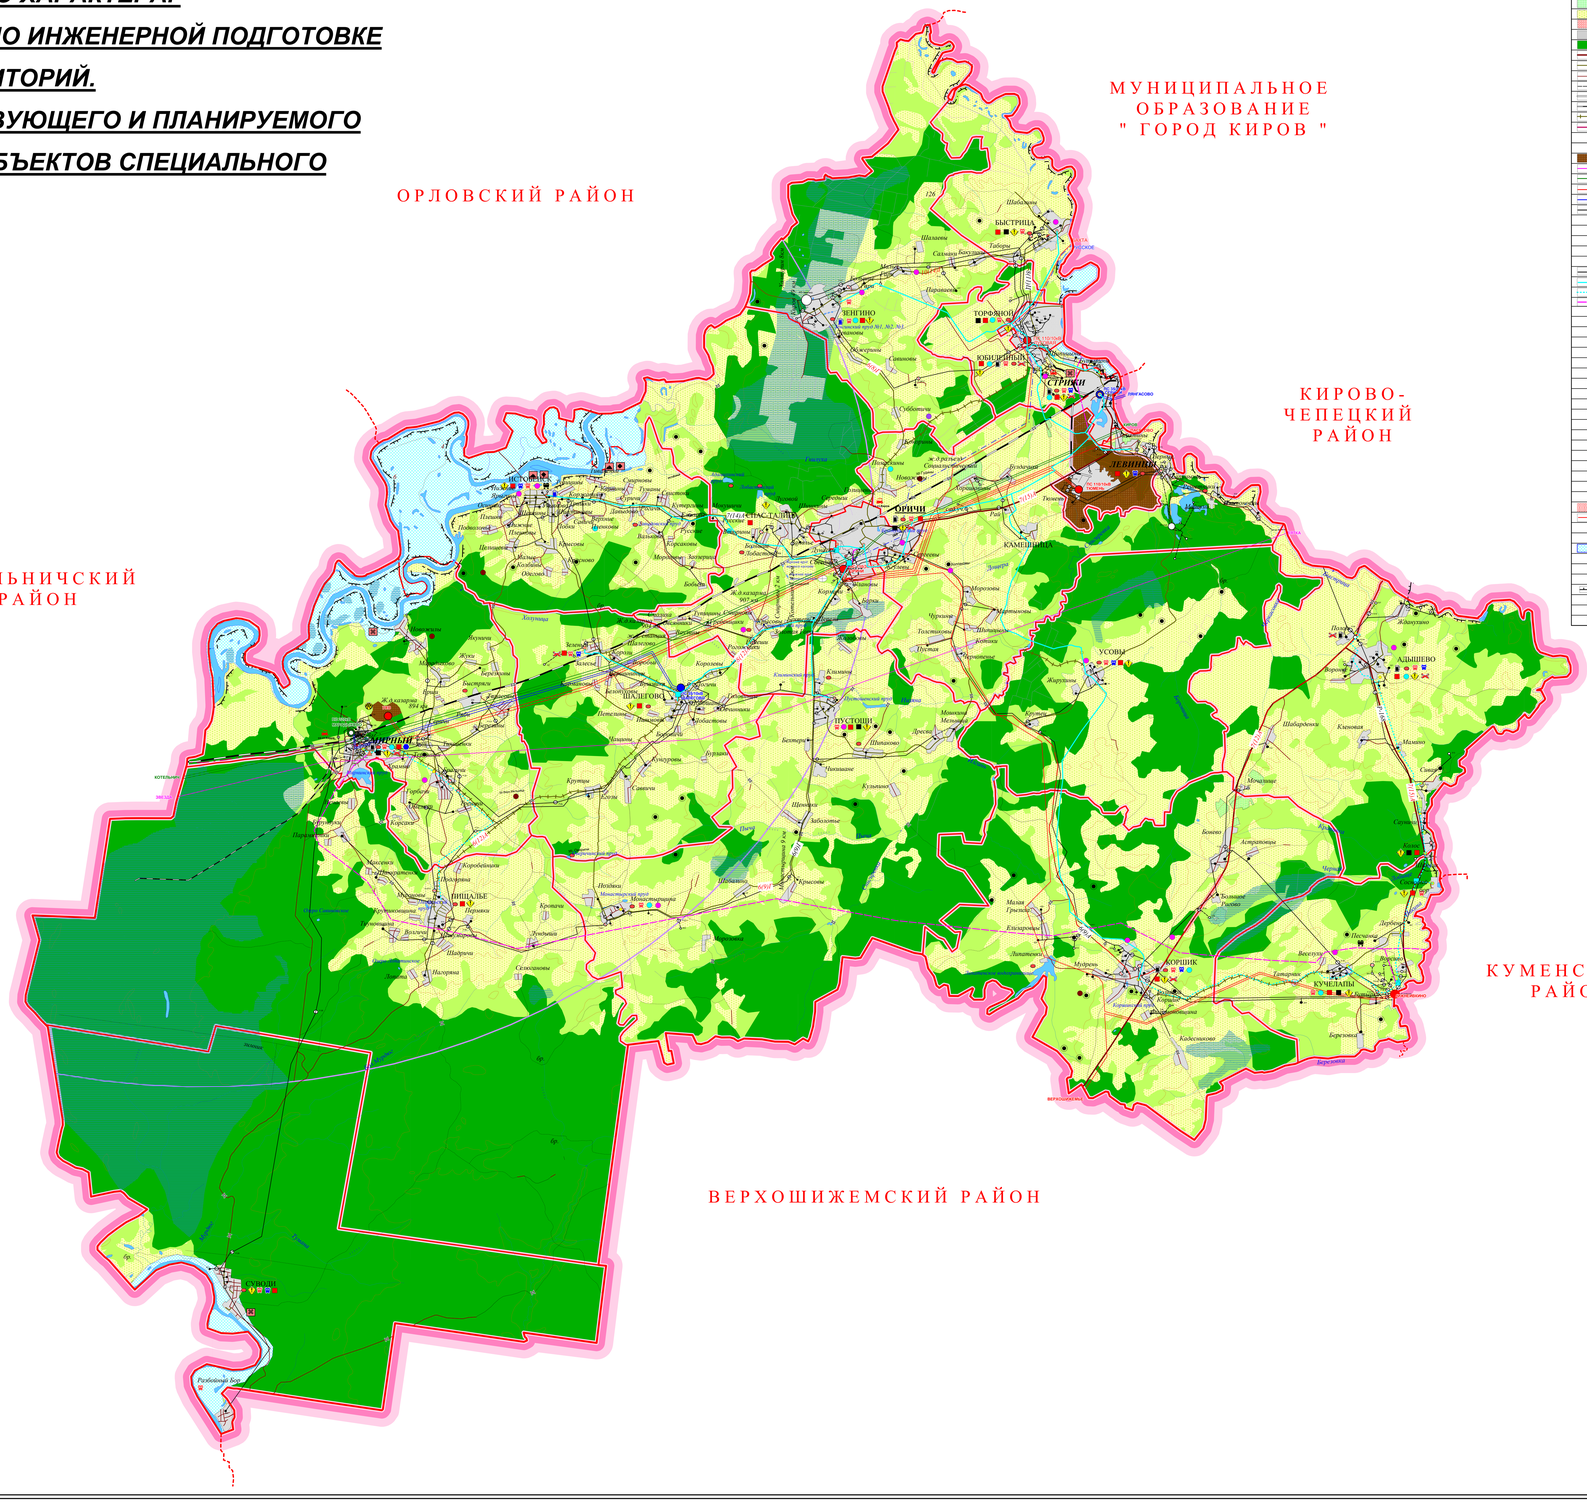

УСЛОВНЫЕ ОБОЗНАЧЕНИЯ

- ОРИЧИ - ПОСЕЛОК ГОРОДСКОГО ТИПА РАЙОННЫЙ ЦЕНТР
- МИРНЫЙ - ПОСЕЛОК ГОРОДСКОГО ТИПА
- КОРШИК - АДМИНИСТРАТИВНЫЙ ЦЕНТР СЕЛЬСКОГО ПОСЕЛЕНИЯ
- Котлы - СЕЛА, ПОСЕЛКИ, ДЕРЕВНИ
- ГРАНИЦА ОРИЧЕВСКОГО РАЙОНА
- ГРАНИЦЫ СЕЛЬСКИХ И ГОРОДСКИХ ПОСЕЛЕНИЙ
- РАСТИТЕЛЬНОСТЬ
- РЕКИ, ПРУДЫ, ОЗЕРА
- БОЛОТА
- КУСТАРНИКИ ОБЫЧНЫЕ СПЛОШНЫЕ
- ПОРОСЛЬ ЛЕСА
- САДОВОДЧЕСКИЕ ТОВАРИЩЕСТВА
- ЗЕМЛИ СЕЛЬХОЗУГОДИЙ
- ПЕСКИ РОВНЫЕ
- НАСЕЛЕННЫЕ ПУНКТЫ
- ГОСУДАРСТВЕННЫЙ ЛЕСНОЙ ФОНД
- АВТОМОБИЛЬНАЯ ДОРОГА РЕГИОНАЛЬНАЯ (3 КАТЕГОРИИ)
- АВТОМОБИЛЬНАЯ ДОРОГА ОБЩЕГО ПОЛЬЗОВАНИЯ, НАХОДЯЩИЕСЯ В СОБСТВЕННОСТИ ОРИЧЕВСКОГО РАЙОНА (4 КАТЕГОРИИ)
- АВТОМОБИЛЬНАЯ ДОРОГА ОБЩЕГО ПОЛЬЗОВАНИЯ, НАХОДЯЩИЕСЯ В СОБСТВЕННОСТИ ОРИЧЕВСКОГО РАЙОНА (5 КАТЕГОРИИ)
- АВТОМОБИЛЬНАЯ ДОРОГА МЕСТНАЯ (НЕЗИМНАЯ)
- ЖЕЛЕЗНАЯ ДОРОГА
- ЖЕЛЕЗНАЯ ДОРОГА (У ЭКОНОЛИЙКА)
- АВТОМОБИЛЬНАЯ ДОРОГА РЕКОНСТРУИРУЕМАЯ
- ПРОЕКТИРУЕМАЯ АВТОМОБИЛЬНАЯ ДОРОГА РЕГИОНАЛЬНОГО ЗНАЧЕНИЯ
- МОСТ ПРОЕКТИРУЕМЫЙ
- МОСТ
- ЗЕМЛИ ОБОРОНЫ
- В.Л 500кВ
- В.Л 220кВ
- В.Л 110кВ
- В.Л 35кВ
- В.Л 6-10кВ
- ПОДСТАНЦИЯ 220кВ
- ПОДСТАНЦИЯ 110кВ
- ПОДСТАНЦИЯ 35кВ
- ТП 6-10/0,4кВ (ФИЛИАЛ "КИРОВЭНЕРГО"
- ТП 6-10/0,4кВ (ВЕДОМСТВЕННАЯ)
- РАЗЪЕДИНИТЕЛЬНЫЙ ПУНКТ 6-10кВ
- СУЩЕСТВУЮЩИЕ МЕЖПОСЕЛКОВЫЕ ГАЗОПРОВОДЫ
- ПРОЕКТИРУЕМЫЕ МЕЖПОСЕЛКОВЫЕ ГАЗОПРОВОДЫ
- МАГИСТРАЛЬНЫЙ ГАЗОПРОВОД
- СУЩЕСТВУЮЩАЯ ГРС
- ПРОЕКТИРУЕМАЯ ГРС
- ПРОЕКТИРУЕМАЯ ГРП
- СУЩЕСТВУЮЩАЯ ГРП
- ГОЛОВНАЯ ГРП
- АЗС
- АЗС ПРОЕКТИРУЕМАЯ
- ПОЖАРНЫЙ ВОДОЕМ
- ПОЖДЕПО
- ПОЖДЕПО ПРОЕКТИРУЕМОЕ
- ПОЖАРНЫЙ ПОСТ
- ОБЪЕКТЫ ОСОБОЙ ВАЖНОСТИ, ПОЖАРНОЙ ОПАСНОСТИ, ЖИЗНЕОБЕСПЕЧЕНИЯ И С МАССОВЫМ ПРЕБЫВАНИЕМ ЛЮДЕЙ
- НАВОЗОХРАНИЛИЩА
- СКОТОМОГИЛЬНИКИ
- СКОТОМОГИЛЬНИКИ СИБИРЕЯЗВЕННЫЕ
- САНЦИОНИРОВАННЫЕ СВАЛКИ ТБО
- ПРОЕКТИРУЕМАЯ СВАЛКА ТБО ДЛЯ 6 НАСЕЛЕННЫХ ПУНКТОВ: п/Оричи, д.С.Горки, п.Ленинец, п.Мирный
- КОТЕЛЬНАЯ
- ПРЗ
- АВАРИЙНО-ОПАСНЫЕ УЧАСТКИ ТРАССЫ
- УЧАСТОК ДОРОГИ С ПОВЫШЕННЫМ ВЕРОЯТНЫМ РИСКОМ ВОЗНИКНОВЕНИЯ ДТП
- ХИМИЧЕСКИ ОПАСНЫЙ ОБЪЕКТ
- РАСЧЕТНАЯ ЗОНА ВОЗДЕЙСТВИЯ ПОРАЖАЮЩИХ ФАКТОРОВ В СЛУЧАЕ АВАРИИ НА ХОО
- ЗОНА ЗАТОПЛЕНИЯ
- ПОТЕНЦИАЛЬНО-ОПАСНЫЙ ОБЪЕКТ
- АГЗС ПЛАНИРУЕМАЯ
- БОЛОТА МЕНЕЕ 100 ГА
- БЕРЕГОУКРЕПЛЕНИЕ
- - ПЛАНИРУЕТСЯ ЗАЩИТА ТЕРРИТОРИИ ОТ ЗАТОПЛЕНИЯ
- - ПЛАНИРУЮТСЯ ПРОТИВОЭРОЗИЙНЫЕ МЕРОПРИЯТИЯ
- - ПЛАНИРУЕТСЯ БЕРЕГОУКРЕПЛЕНИЕ

Изм.	Кол.	Лист	№ док.	Подпись	Дата
Нач. отд.	Рустамов				
ГИП	Рустамов				
Исполнитель	Хлыбутова				
Н.контр.	Гарусов				

510.587/МКSS-09

Схема территориального планирования Орловского муниципального района Кировской области

Схема территориального планирования муниципального района Кировской области. Материалы по обоснованию. Карта зон возможного проявления чрезвычайных ситуаций природного и техногенного характера. Мероприятия по инженерной подготовке и защите территорий. Схема существующего и планируемого размещения объектов специального назначения.

Стадия	Лист	Листов

ОАО НИИПИ "КИРОВНИПРОАГРО"